


宗地图

3184.710-417.314

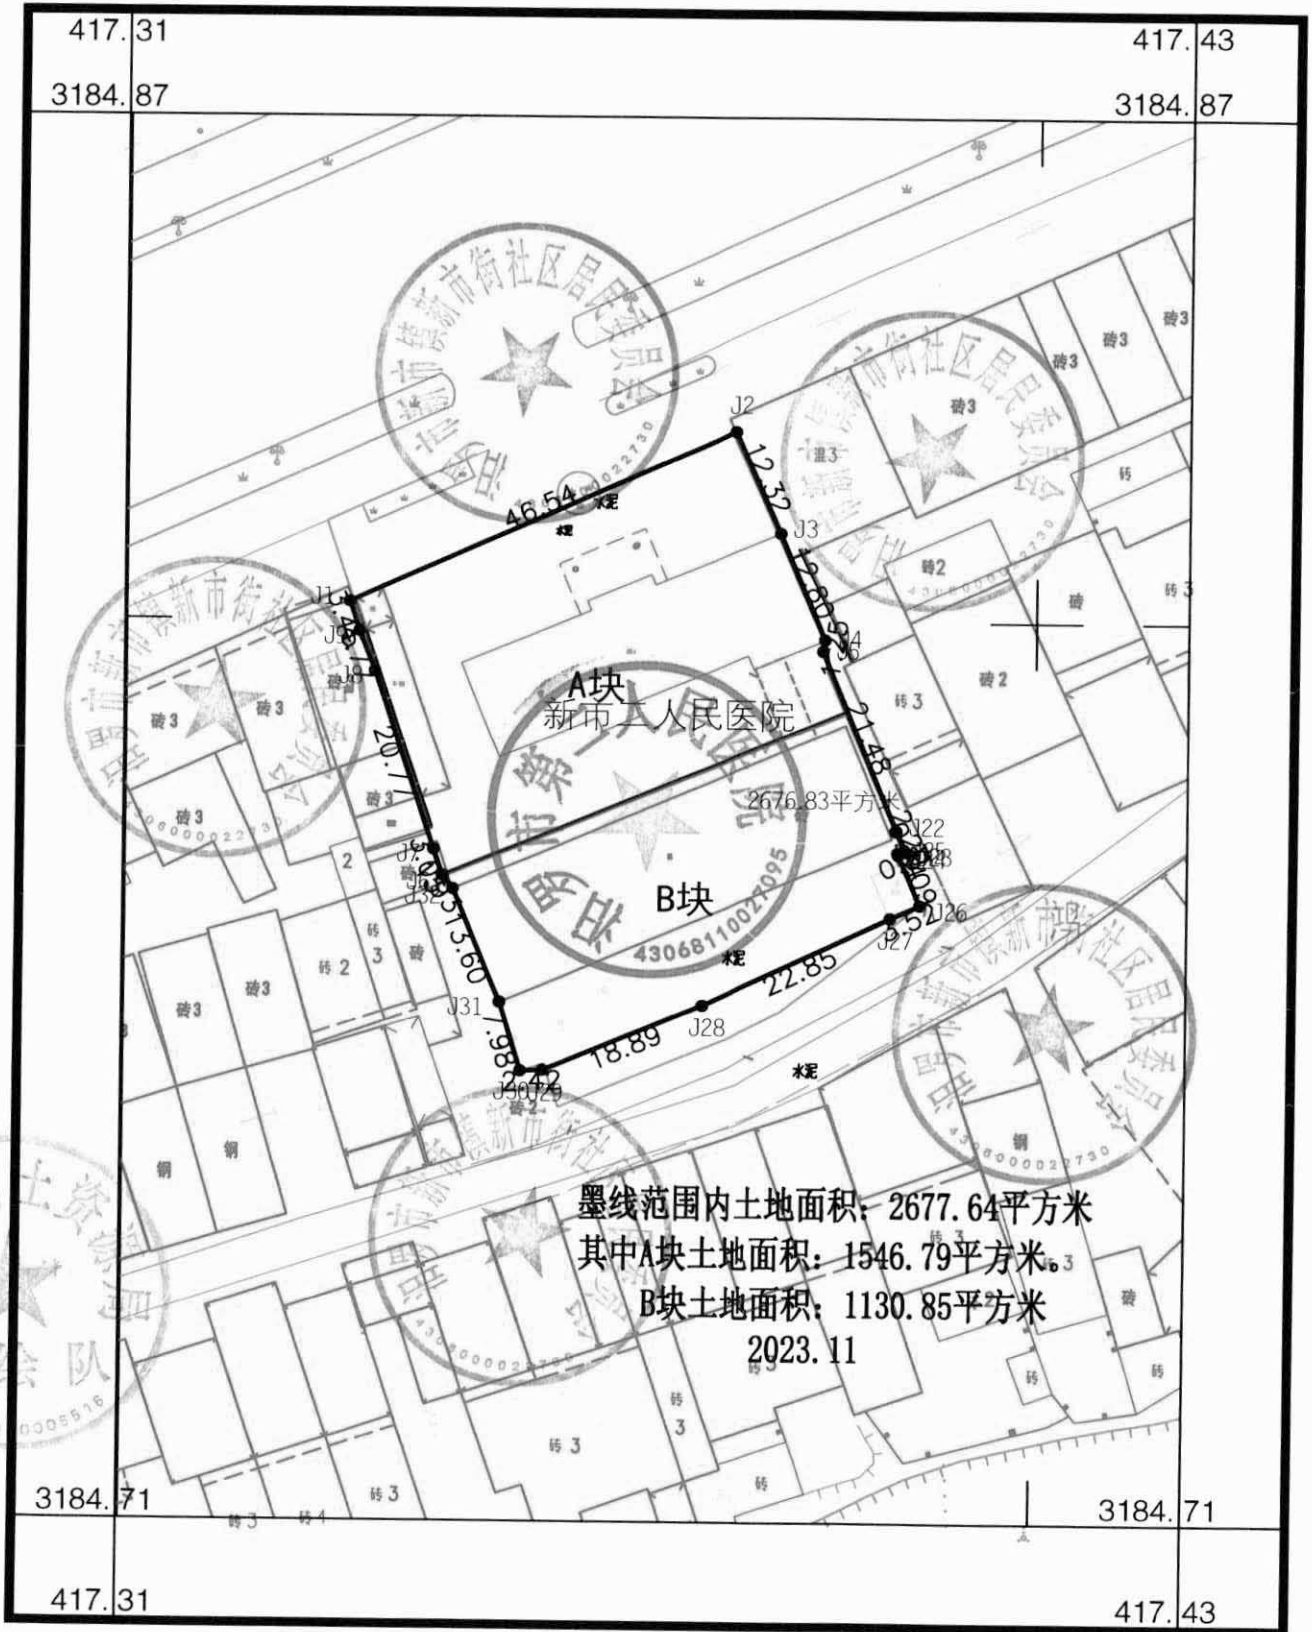

汨罗市国土资源局测绘队

2000国家大地坐标系
1985年国家高程基准
2017年图式
2023年08月

1:1000

测量员: 易常树
绘图员: 樊华清
检查员: 李雄波

汨罗市自然资源局

汨政预补办（2024）01号

关于拟补办汨罗市第二人民医院 用地审批手续的公示

根据《中华人民共和国土地管理法》有关法律规定及自然资源发〔2022〕148号《自然资源部关于开展自然资源节约集约示范县（市）创建工作的通知》相关要求，现就拟补办汨罗市第二人民医院（原汨罗市新市乡卫生院）用地审批手续有关事项公示如下：

一、拟补办用地手续范围：汨罗市新市镇新书村茶场，总面积0.15467公顷（2.32亩），具体见勘测定界图。

二、预补办用地手续土地用途：公益性医疗卫生用地

三、用地相关情况：该宗地系汨罗市第二人民医院（原汨罗市新市乡卫生院）用地，坐落于新市镇先锋新书村茶场。前身为60年代建立的新市乡卫生院，1990年新市乡卫生院与新市镇新书村茶场组先后分别征2亩及2.32亩土地并签订了土地征收协议书，经过多年的改扩建，目前汨罗市第二人民医院（原汨罗市新市乡卫生院）在征地围墙内建设了新门诊大楼、住院部、住宿楼、食堂等，形成现有规模。由于历史原因，该宗地一直未办理土地登记手续。当地村组和群众对该宗地用地情况和界线进行证明确认，属于一直未取得合法用地手续的历史遗留建设用地。

四、其他事项：相关权利人如有异议的，可在拟补办用地手续公示之日起10个工作日内提出异议，逾期无异议的或异议不成立的，视为对该宗地权属及征地无异议。

联系电话：0730-5183390

汨罗市自然资源局
2024年4月16日

