

汨罗市人民政府

汨政函〔2024〕66号

汨罗市人民政府 关于同意划定汨罗市烈士陵园保护范围的批复

市退役军人事务局：

你局《关于划定汨罗市烈士陵园保护范围的请示》收悉。经研究，现批复如下：

一、原则同意你局提出的汨罗市烈士陵园保护范围划定方案，以汨罗市烈士陵园现状和保护范围宗地图的测绘范围为界。（详见附件）

二、你局要严格按照《中华人民共和国英雄烈士保护法》《烈士褒扬条例》《烈士纪念设施保护管理办法》的相关规定，切实加强烈士纪念设施保护管理，确保陵园庄严、肃穆、清净的环境，并防止陵园被非法侵占。


特此批复。

附件：汨罗市烈士陵园保护范围宗地图



汨罗市三江镇烈士陵园

3194.187-439.655

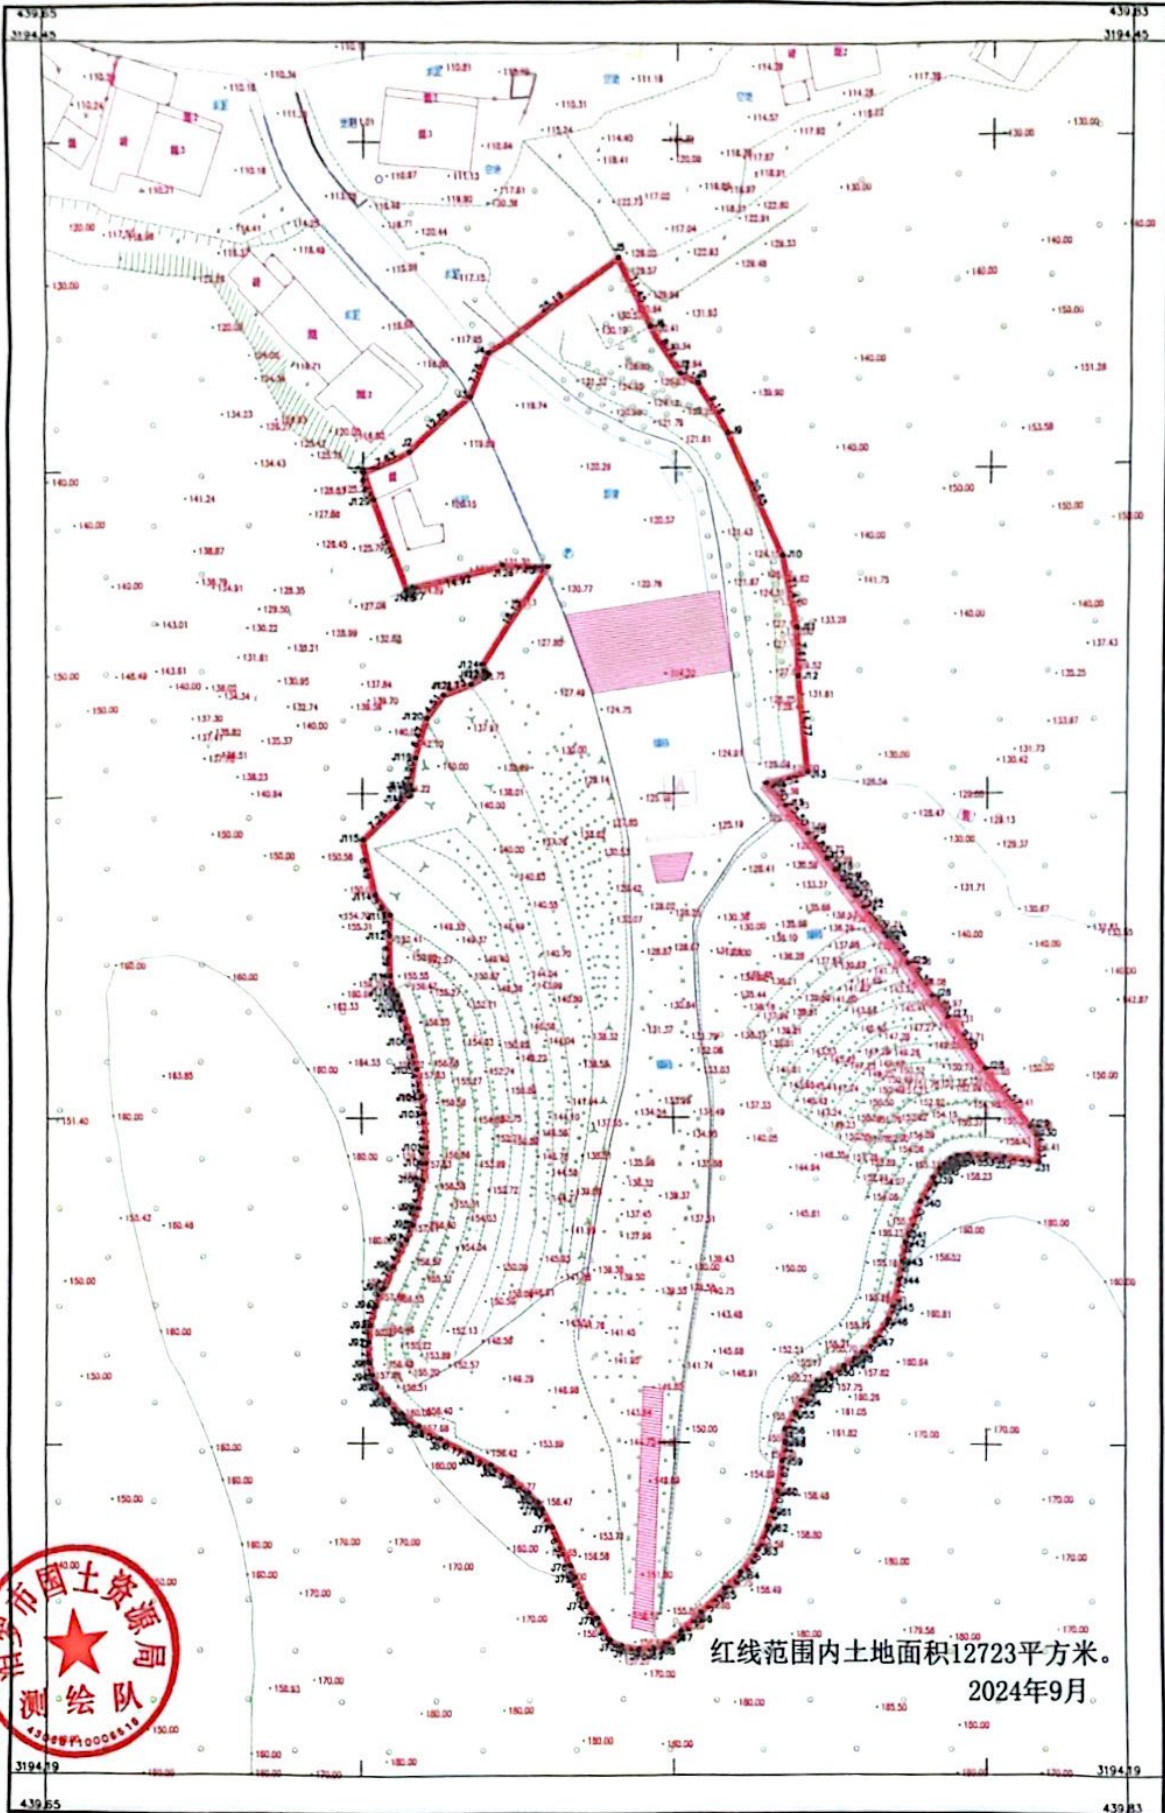

红线范围内土地面积12723平方米。
2024年9月。



2000国家大地坐标系
1985国家高程基准，等高距为1米
2017版图式
2024年9月

1:500

测量员:
绘图员:
检查员:

