

中华人民共和国  
建设项目  
用地预审与选址意见书

用字第 430681202400024 号

根据《中华人民共和国土地管理法》《中华人民共和国城乡规划法》和国家有关规定，经审核，本建设项目符合国土空间用途管制要求，核发此书。

核发机关

日期 2024年10月10日




基 本 情 况	项目名称	汨罗市罗江镇红花山应急避难场所项目
	项目代码	2409-430681-04-01-955070
	建设单位名称	汨罗市罗江镇红花山村村民委员会
	项目建设依据	汨发改备[2024]72号
	项目拟选位置	汨罗市罗江镇红花山村
	拟用地面积 (含各地类明细)	总用地规模: 0.3402公顷(林地0.2800公顷、交通运输用地0.0235公顷、水域0.0296公顷), 建设用地0.0071公顷
拟建设规模	1050万元	
附图及附件名称		

### 遵守事项

- 本书是自然资源主管部门依法审核建设项目用地预审和规划选址的法定凭据。
- 未经依法审核同意, 本书的各项内容不得随意变更。
- 本书所需附图及附件由相应权限的机关依法确定, 与本书具有同等法律效力, 附图指项目规划选址范围图, 附件指建设用地要求。
- 本书自核发起有效期三年, 如对土地用途、建设项目选址等进行重大调整的, 应当重新办理本书。

# 汨罗市罗江镇红花山应急避难场所项目规划用地红线图

3191.298-420.230

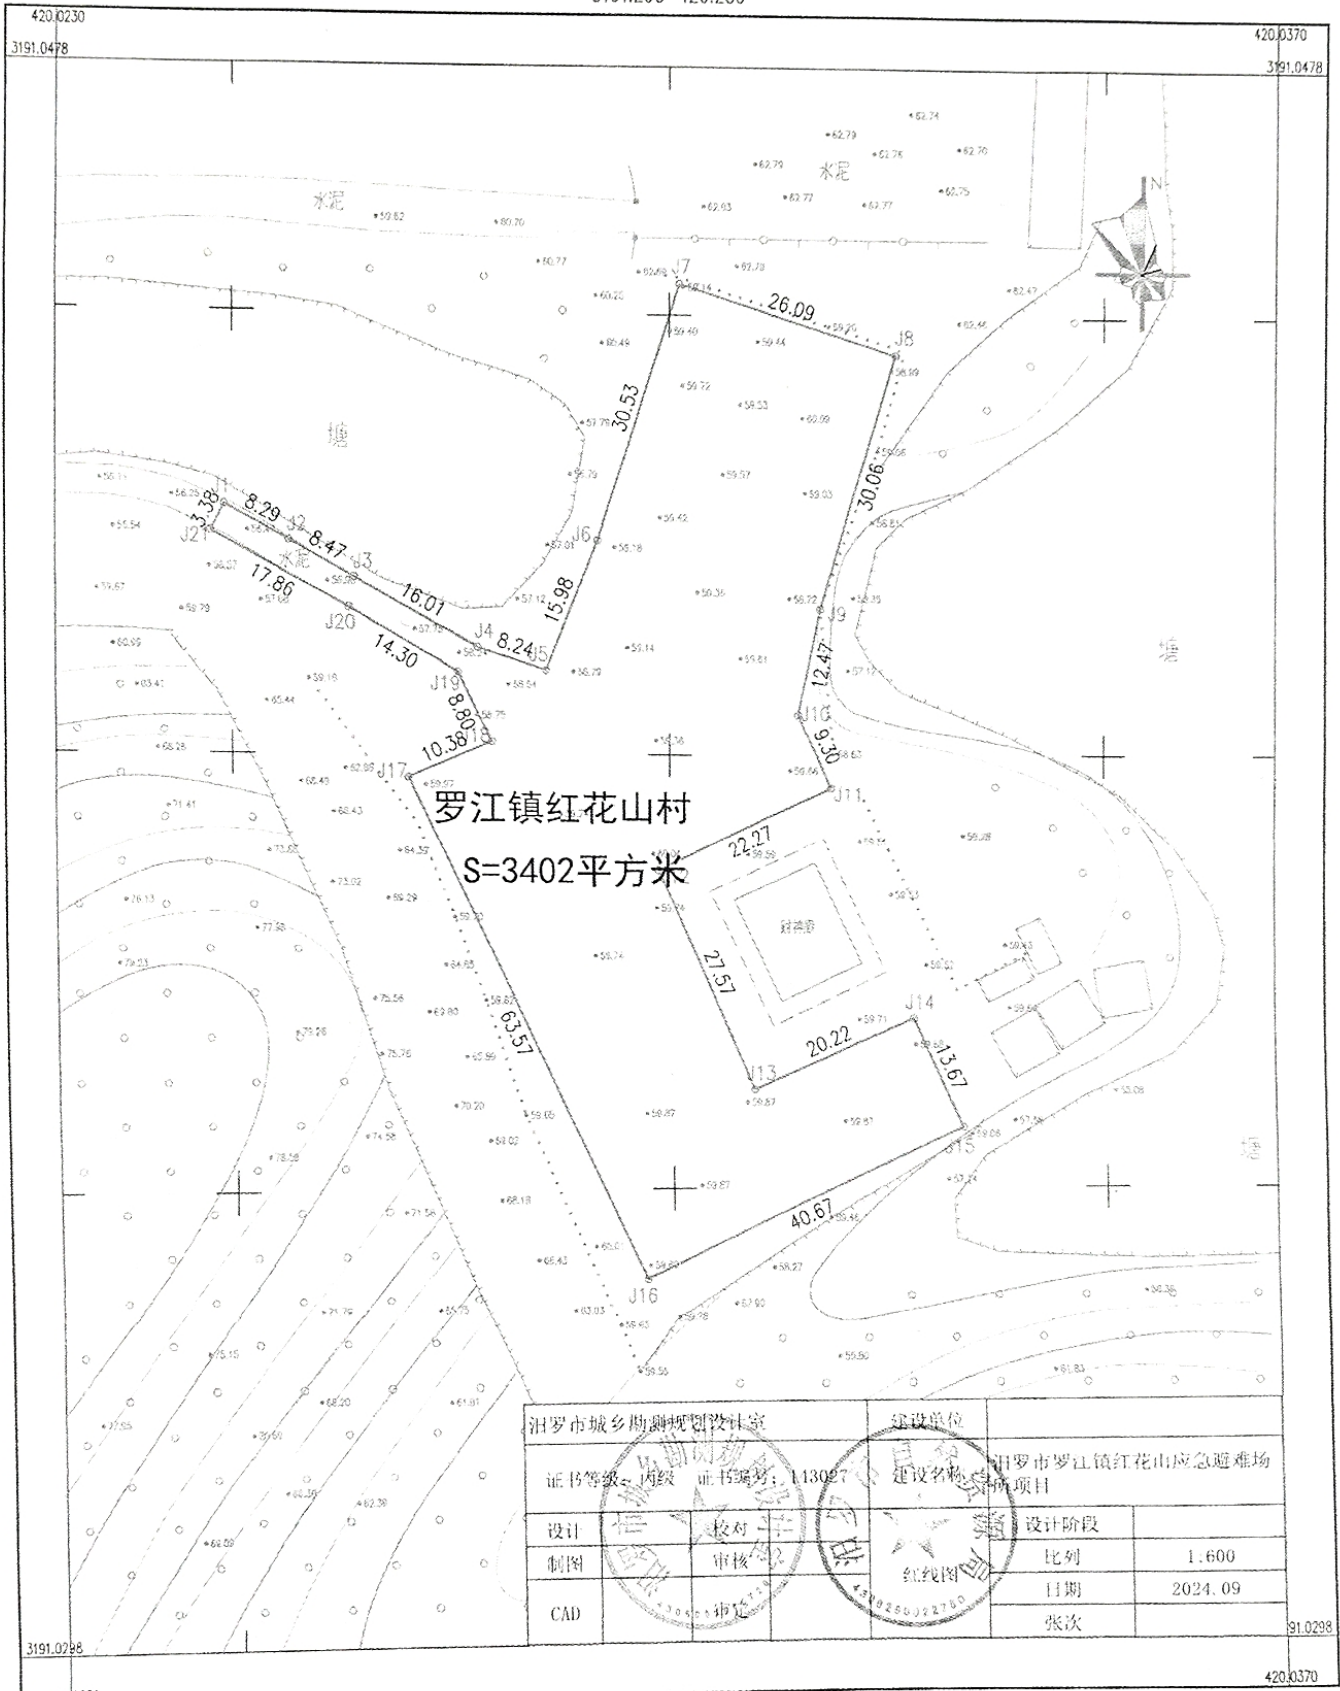

汨罗市城乡勘测规划设计室		建设单位	
证书等级: 丙级 证书编号: 113027		建设名称: 汨罗市罗江镇红花山应急避难场所项目	
设计	校对	设计阶段	
制图	审核	比例	1:600
CAD	审定	日期	2024.09
		张次	

1:600