


宗地图
3182.099-419.081

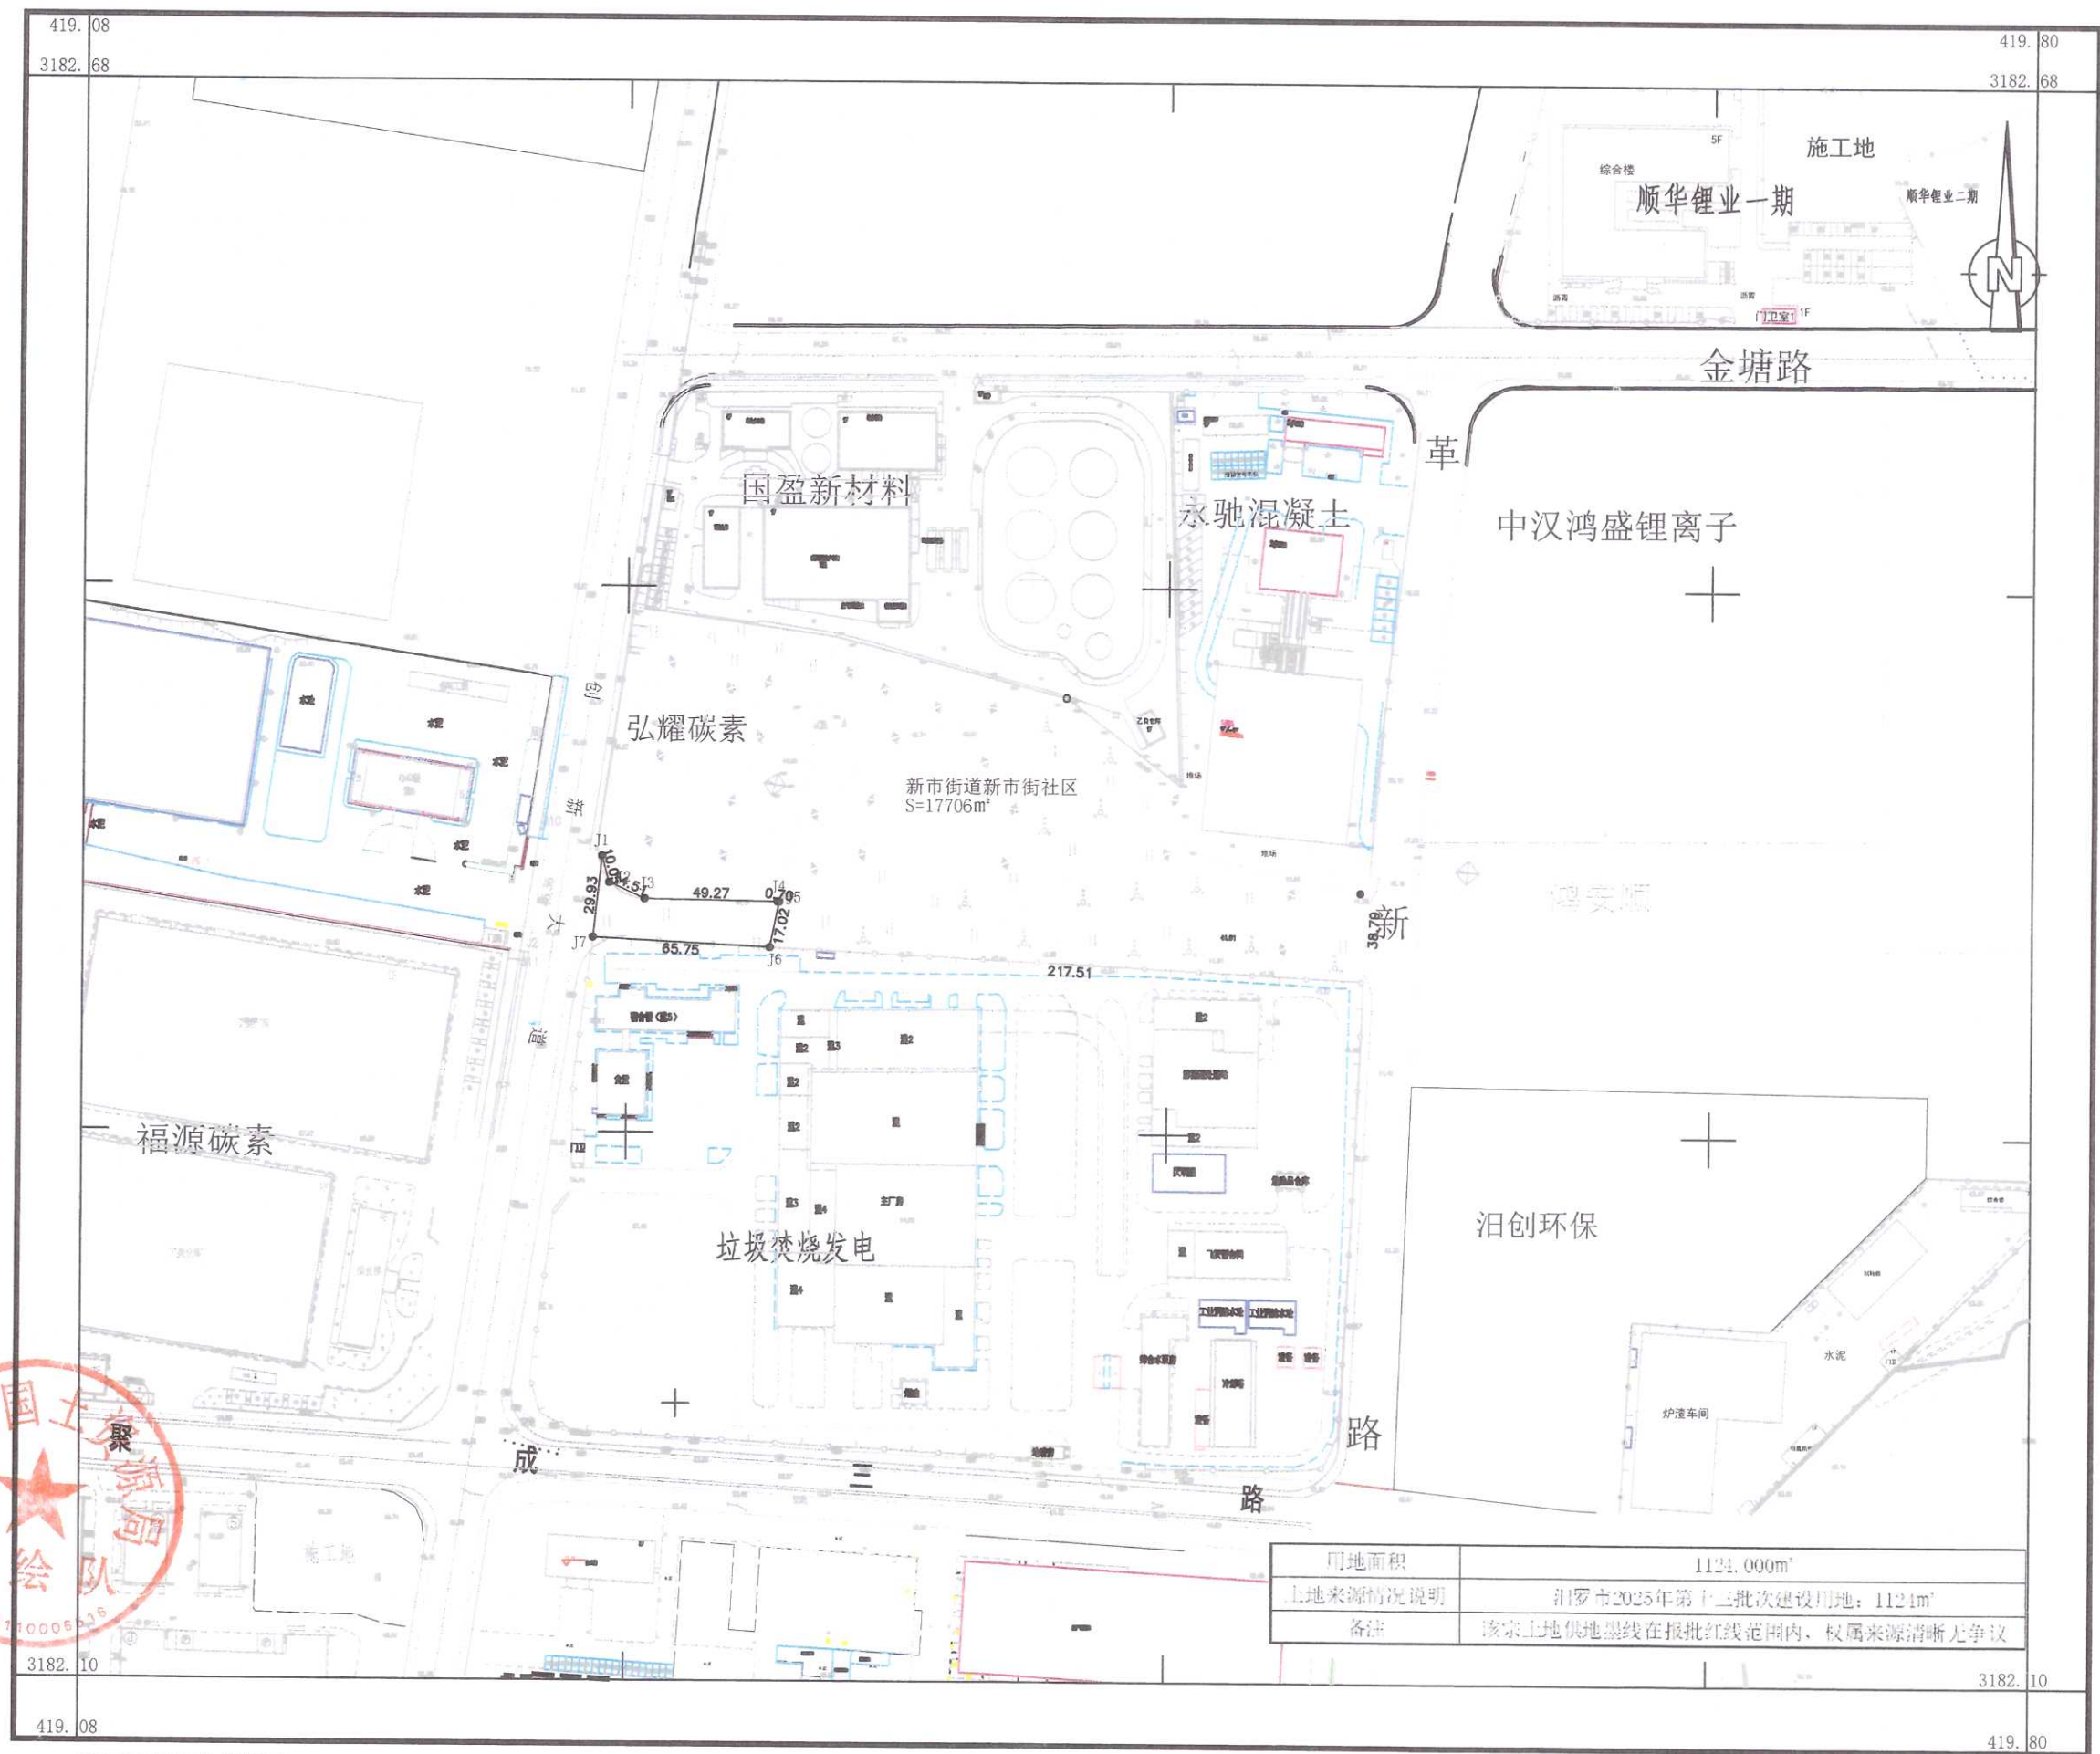

用地面积	1124.000m²
土地来源情况说明	汨罗市2025年第十三批次建设用地: 1124m²
备注	该宗土地供地界线在报批红线范围内, 权属来源清晰无争议

2000国家坐标系
1985年高程基准; 等高距为1米
2017年版图式
2025年9月

1:2000

测量员: 杨新
绘图员: 李维强
检查员: 李维强